



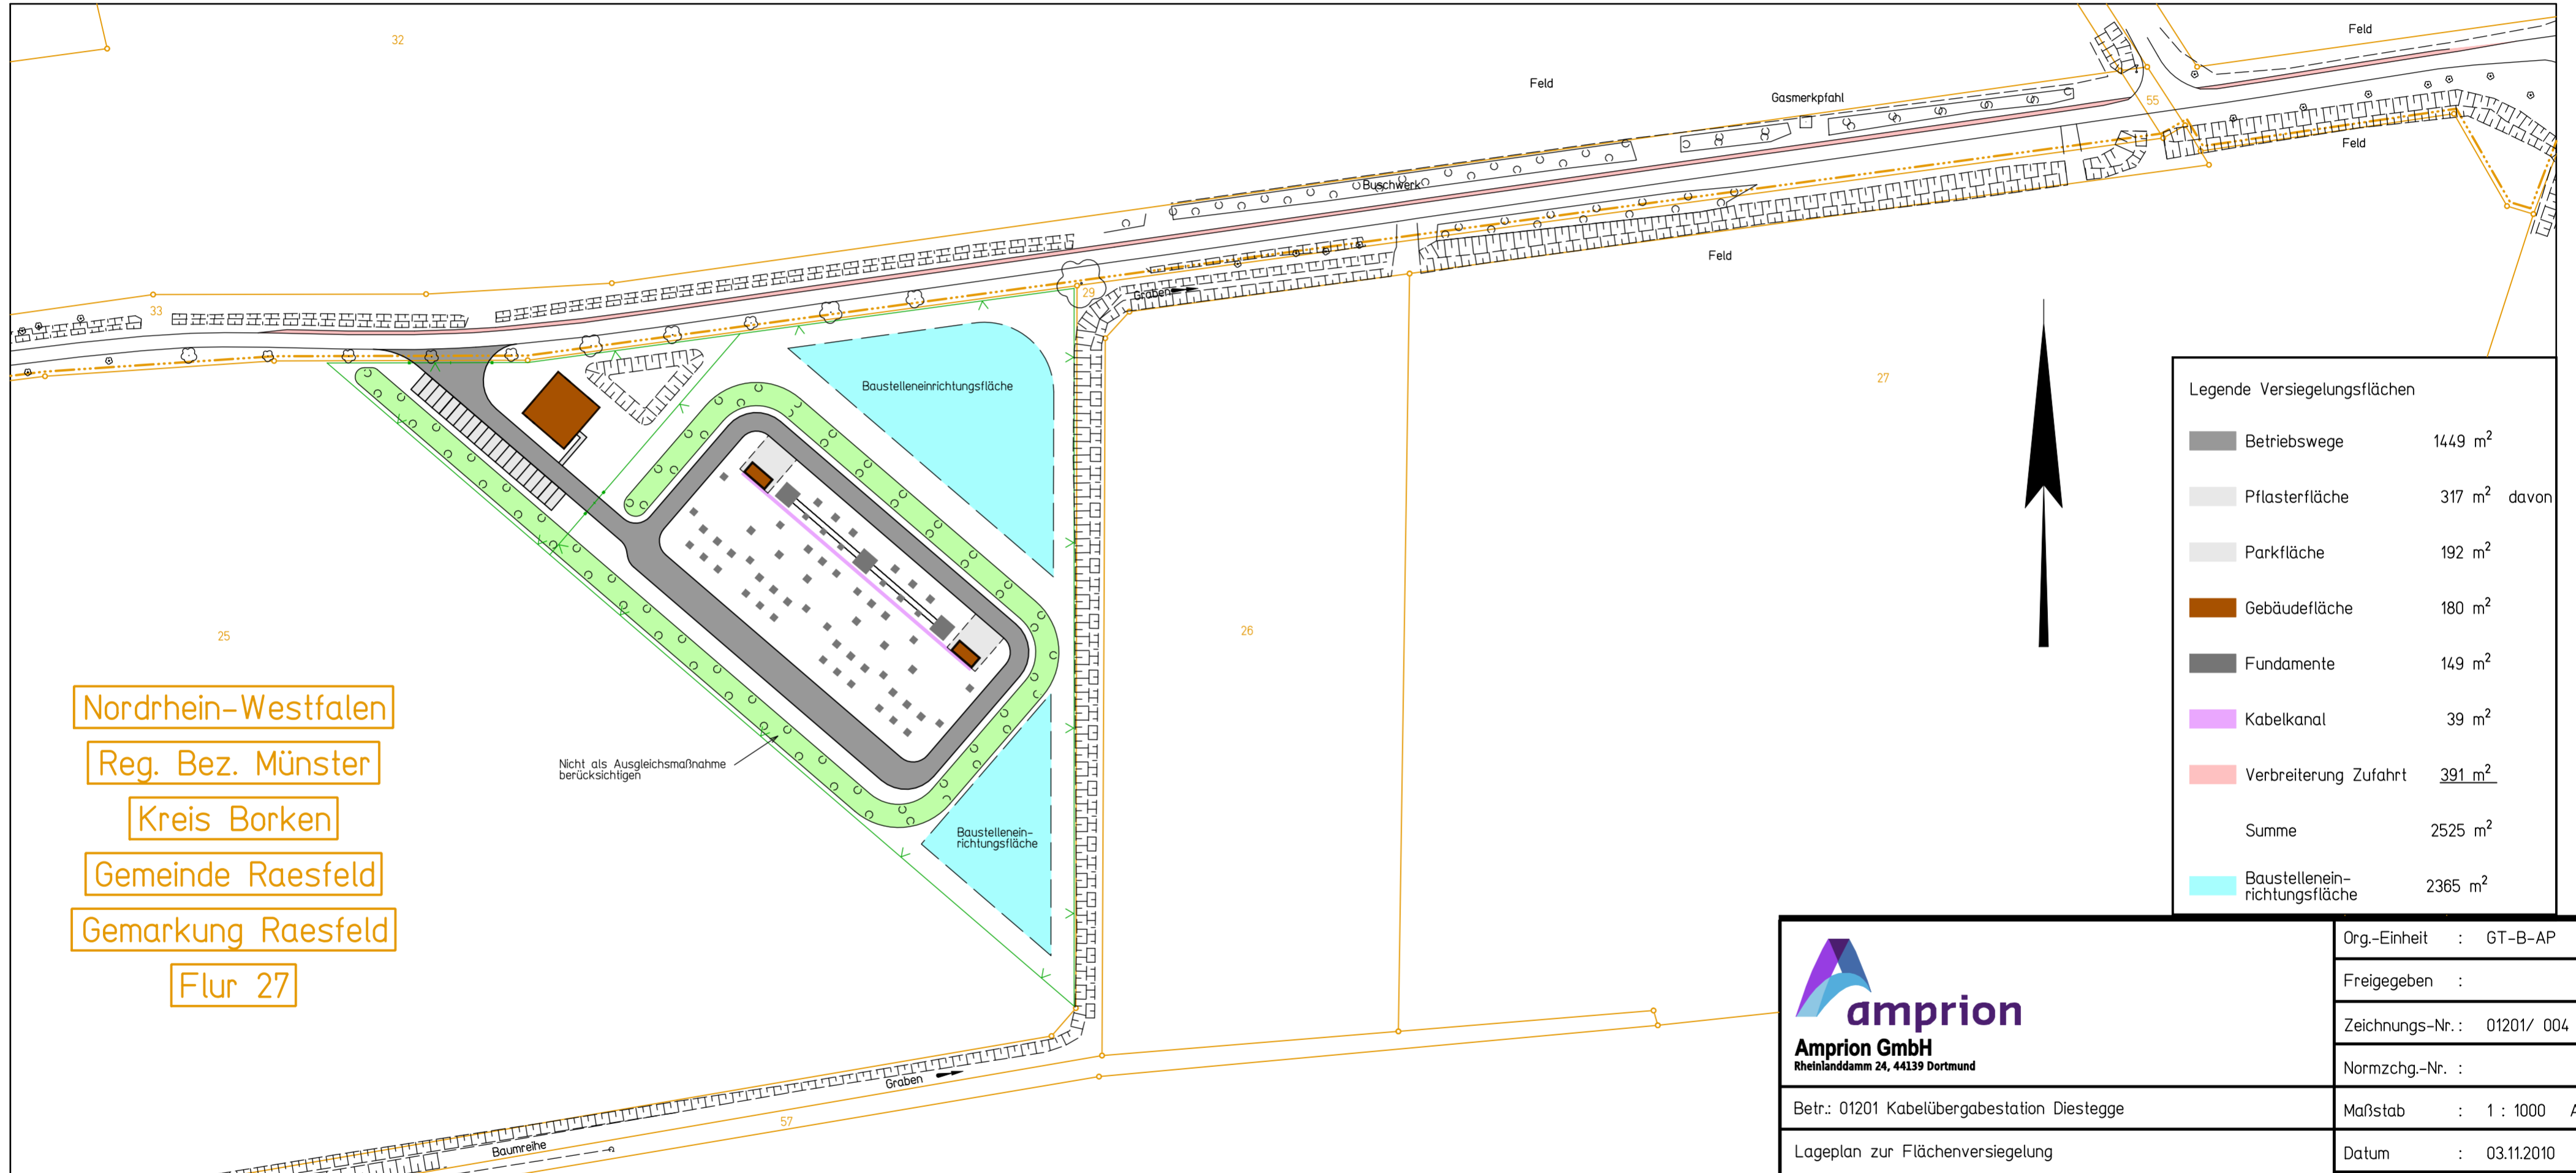


<p>Auslegungsvermerk der Gemeinde (Anhörungsverfahren § 43a EnWG i.V.m. § 73 VwVfG)</p> <p>Der Plan hat ausgelegen in der Zeit vom 20.... bis 20....</p> <p>in der Gemeinde.....</p> <p>Gemeinde</p> <div style="text-align: center; margin-top: 20px;">  </div>	
<p>Planfeststellungsvermerk der Planfeststellungsbehörde</p> <p>Nach § 43b EnWG i.V.m. § 74 VwVfG planfestgestellt durch Beschluss vom 20....</p> <p>Planfeststellungsbehörde</p> <div style="text-align: center; margin-top: 20px;">  </div>	
<p>Auslegungsvermerk der Gemeinde (Planfeststellungsbeschluss und festgestellter Plan (§ 43b EnWG i.V.m. § 74 VwVfG))</p> <p>Der Planfeststellungsbeschluss und Ausfertigung des festgestellten Planes haben ausgelegen in der Zeit vom 20.... bis 20....</p> <p>in der Gemeinde.....</p> <p>Gemeinde</p> <div style="text-align: center; margin-top: 20px;">  </div>	
<h2 style="margin: 0;">Lageplan im Maßstab 1 : 1.000</h2> <h2 style="margin: 0;">Kabelübergabestation Diestegge</h2> <h3 style="margin: 0;">380-kV-Höchstspannungsfreileitung</h3> <p style="margin: 0;">Wesel – Pkt. Meppen, Bl. 4201</p> <p style="margin: 0;">Abschnitt: Pkt. Bredenwinkel – Pkt. Borken Süd</p> <h3 style="margin: 0;">380-kV-Höchstspannungskabel</h3> <p style="margin: 0;">KÜS Löchte – KÜS Diestegge, KBl. 4230</p>	
Stand:	20.07.2011
Inhalt:	Blatt A04
 <p style="margin: 0;">Genehmigungen / Umweltschutz Leitungen</p>	




Nordrhein-Westfalen
 Reg. Bez. Münster
 Kreis Borken
 Gemeinde Raesfeld
 Gemarkung Raesfeld
 Flur 27

Nicht als Ausgleichsmaßnahme berücksichtigen

Legende Versiegelungsflächen

Betriebswege	1449 m ²
Pflasterfläche	317 m ² davon
Parkfläche	192 m ²
Gebäudefläche	180 m ²
Fundamente	149 m ²
Kabelkanal	39 m ²
Verbreiterung Zufahrt	391 m ²
Summe	2525 m ²
Baustelleneinrichtungsfäche	2365 m ²

 Amprion GmbH Rheinlanddamm 24, 44139 Dortmund	Org.-Einheit : GT-B-AP
	Freigegeben :
	Zeichnungs-Nr.: 01201/ 004
	Normzchg.-Nr. :
Betr.: 01201 Kabelübergabestation Diestegge	Maßstab : 1 : 1000 A04
Lageplan zur Flächenversiegelung	Datum : 03.11.2010
	Stand vom : 04.08.2011