



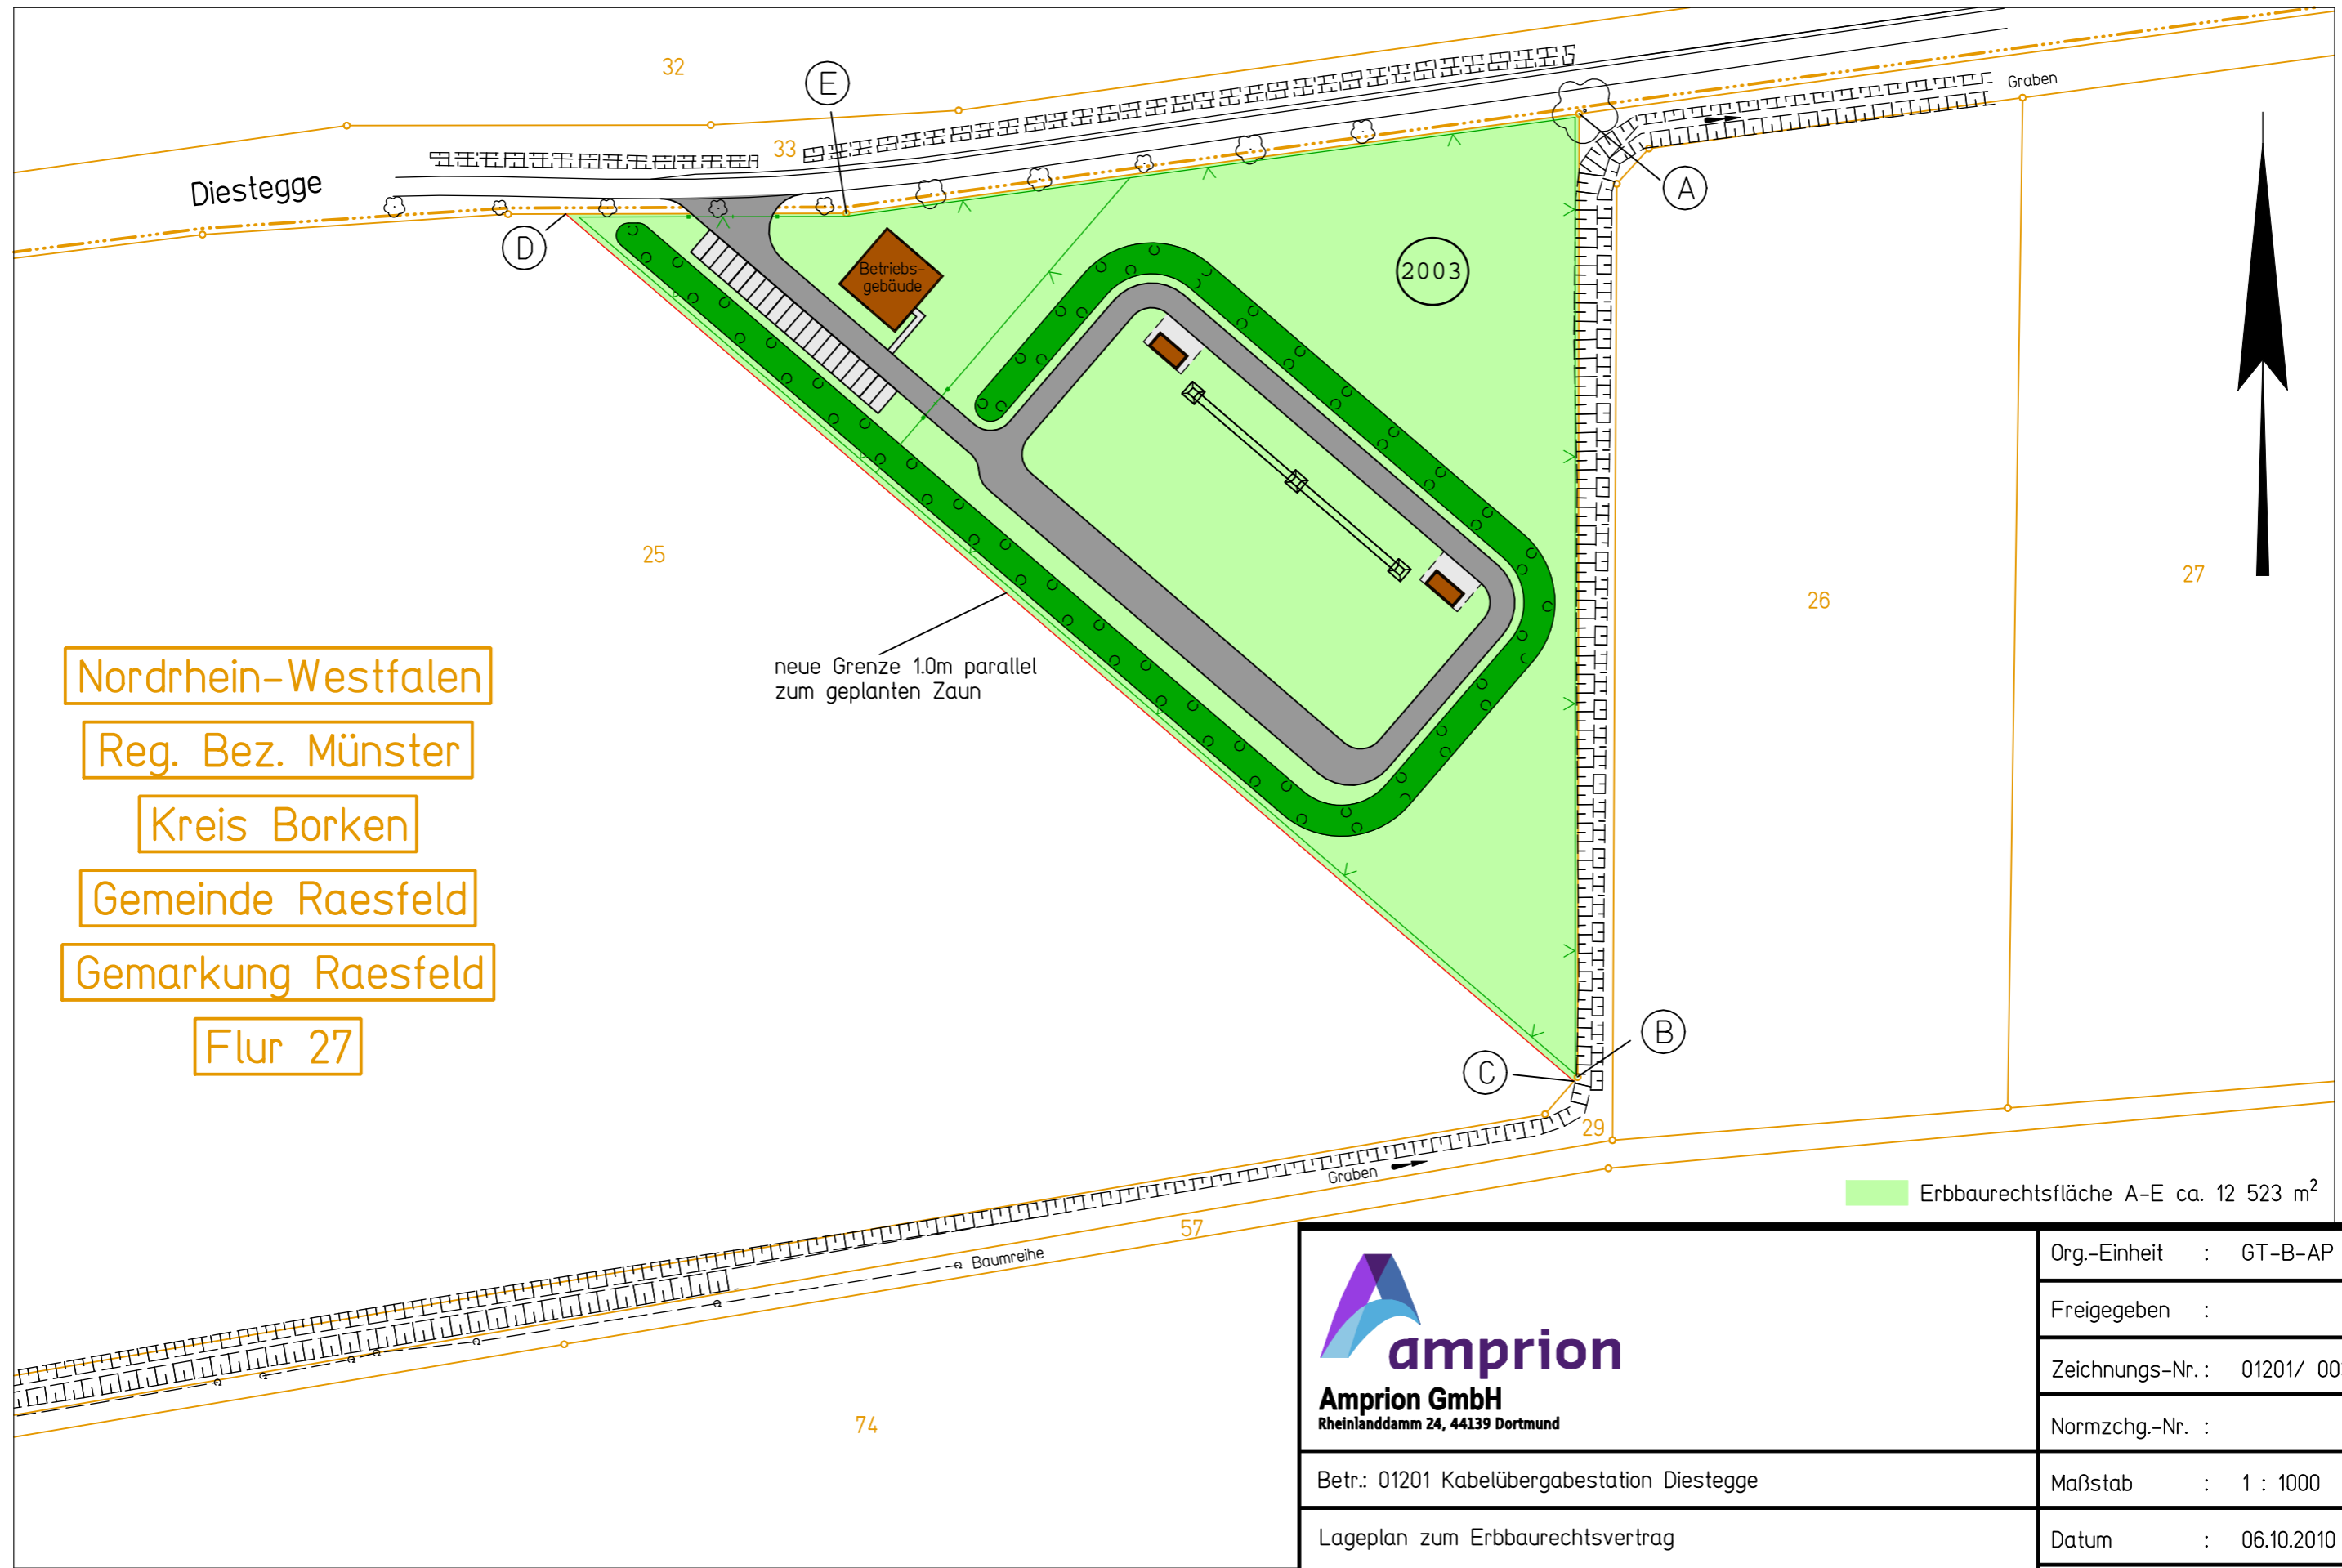



<p><b>Auslegungsvermerk der Gemeinde</b> (Anhörungsverfahren § 43a EnWG i.V.m. § 73 VwVfG)</p> <p>Der Plan hat ausgelegen in der Zeit vom ..... 20.... bis ..... 20....</p> <p>in der Gemeinde.....</p> <p><b>Gemeinde</b></p> <div style="text-align: center; margin-top: 20px;">  </div>	
<p><b>Planfeststellungsvermerk der Planfeststellungsbehörde</b></p> <p>Nach § 43b EnWG i.V.m. § 74 VwVfG planfestgestellt durch Beschluss vom ..... 20....</p> <p><b>Planfeststellungsbehörde</b></p> <div style="text-align: center; margin-top: 20px;">  </div>	
<p><b>Auslegungsvermerk der Gemeinde</b> (Planfeststellungsbeschluss und festgestellter Plan (§ 43b EnWG i.V.m. § 74 VwVfG))</p> <p>Der Planfeststellungsbeschluss und Ausfertigung des festgestellten Planes haben ausgelegen in der Zeit vom ..... 20.... bis ..... 20....</p> <p>in der Gemeinde.....</p> <p><b>Gemeinde</b></p> <div style="text-align: center; margin-top: 20px;">  </div>	
<p><b>Lageplan zum Erbbaurechtsvertrag Kabelübergabestation Diestegge</b></p> <p><b>380-kV-Höchstspannungsfreileitung</b> Wesel – Pkt. Meppen, Bl. 4201</p> <p>Abschnitt: Pkt. Bredenwinkel – Pkt. Borken Süd</p> <p><b>380-kV-Höchstspannungskabel</b> KÜS Löchte – KÜS Diestegge, KBl. 4230</p>	
Stand:	10.11.2011
Inhalt:	Blatt 1
 <p>Genehmigungen / Umweltschutz Leitungen</p>	



Nordrhein-Westfalen  
 Reg. Bez. Münster  
 Kreis Borken  
 Gemeinde Raesfeld  
 Gemarkung Raesfeld  
 Flur 27

neue Grenze 1.0m parallel zum geplanten Zaun

Erbaurechtsfläche A-E ca. 12 523 m<sup>2</sup>

 <b>Amprion GmbH</b> Rheinlanddamm 24, 44139 Dortmund	Org.-Einheit : GT-B-AP
	Freigegeben :
Betr.: 01201 Kabelübergabestation Diestegge Lageplan zum Erbaurechtsvertrag	Zeichnungs-Nr.: 01201/ 003
	Normzchg.-Nr. :
Geplottet am 15.10.2010 von Kaepfel	Maßstab : 1 : 1000 A03
	Datum : 06.10.2010
	Stand vom : 15.10.2010