



Hinweis: Die Lage der Versorgungsleitungen ist lediglich nachrichtlich eingetragen und bei der Bauausführung genauer zu prüfen.

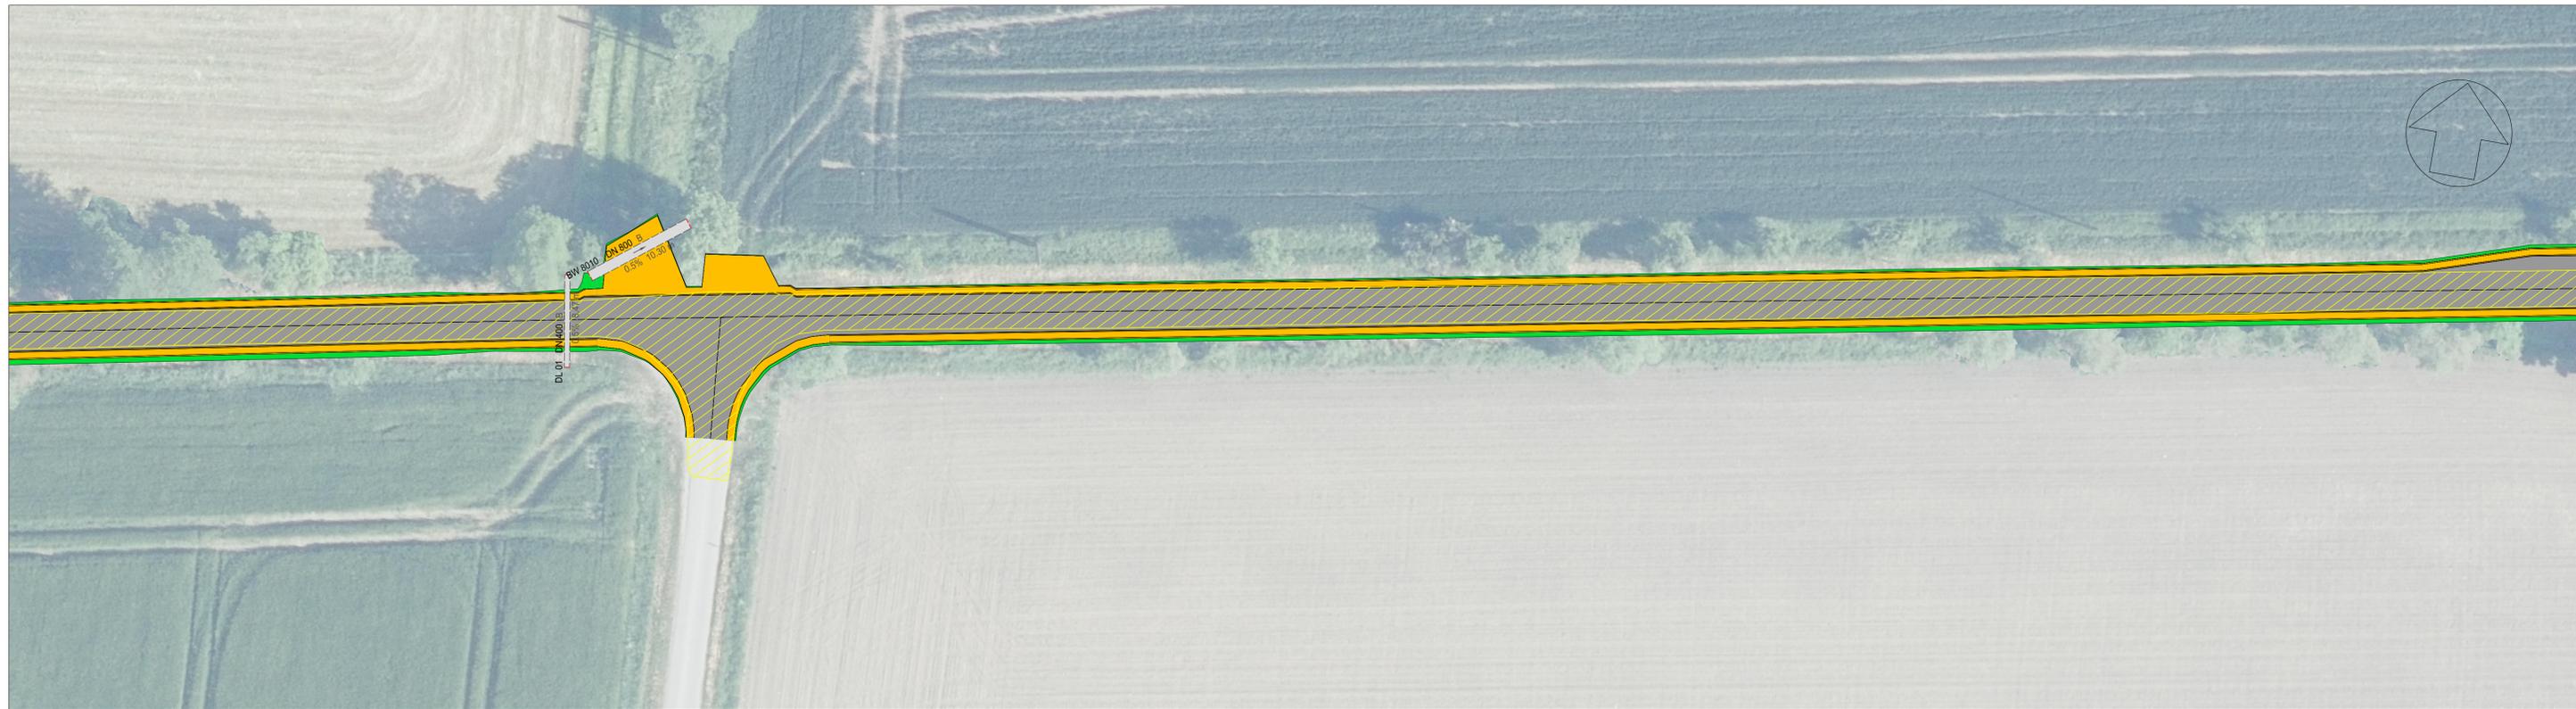

Legende [Planung]

- Asphaltdeckungsfläche
- Bankette
- Durchlass
- Bestand Asphaltfläche
- Bestand Pflasterfläche
- Bodenanfüllung

unmaßstäblich

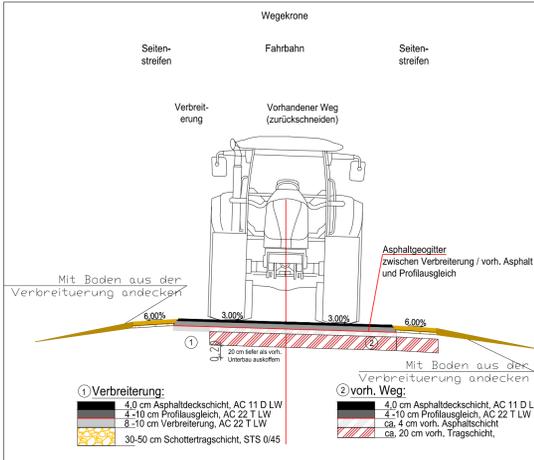

Index	Art der Änderung	Datum	Name

Verfasser: Bezirksregierung Münster
 Dezernat 33
 Ländliche Entwicklung / Bodenordnung
 Leisweg 12
 48653 Coesfeld

Verfahren: FB Langenhorst-Temming 23 03 1	Maßstab LP: 1:250						
Bauwerk: Weg 106.4 BW 8010	Blatt 2 von 2						
Zeichnungsdarstellung: Gestaltungsplan	<table border="1"> <tr> <td>bearbeitet</td> <td>Datum</td> <td>Zeichen</td> </tr> <tr> <td>gezeichnet</td> <td>01.08.2022</td> <td>Pöpping</td> </tr> </table>	bearbeitet	Datum	Zeichen	gezeichnet	01.08.2022	Pöpping
bearbeitet	Datum	Zeichen					
gezeichnet	01.08.2022	Pöpping					