


Grenzüberschreitendes Gewässerkonzept Schlinge / Boven Slinge

Maßnahmen Niederlande

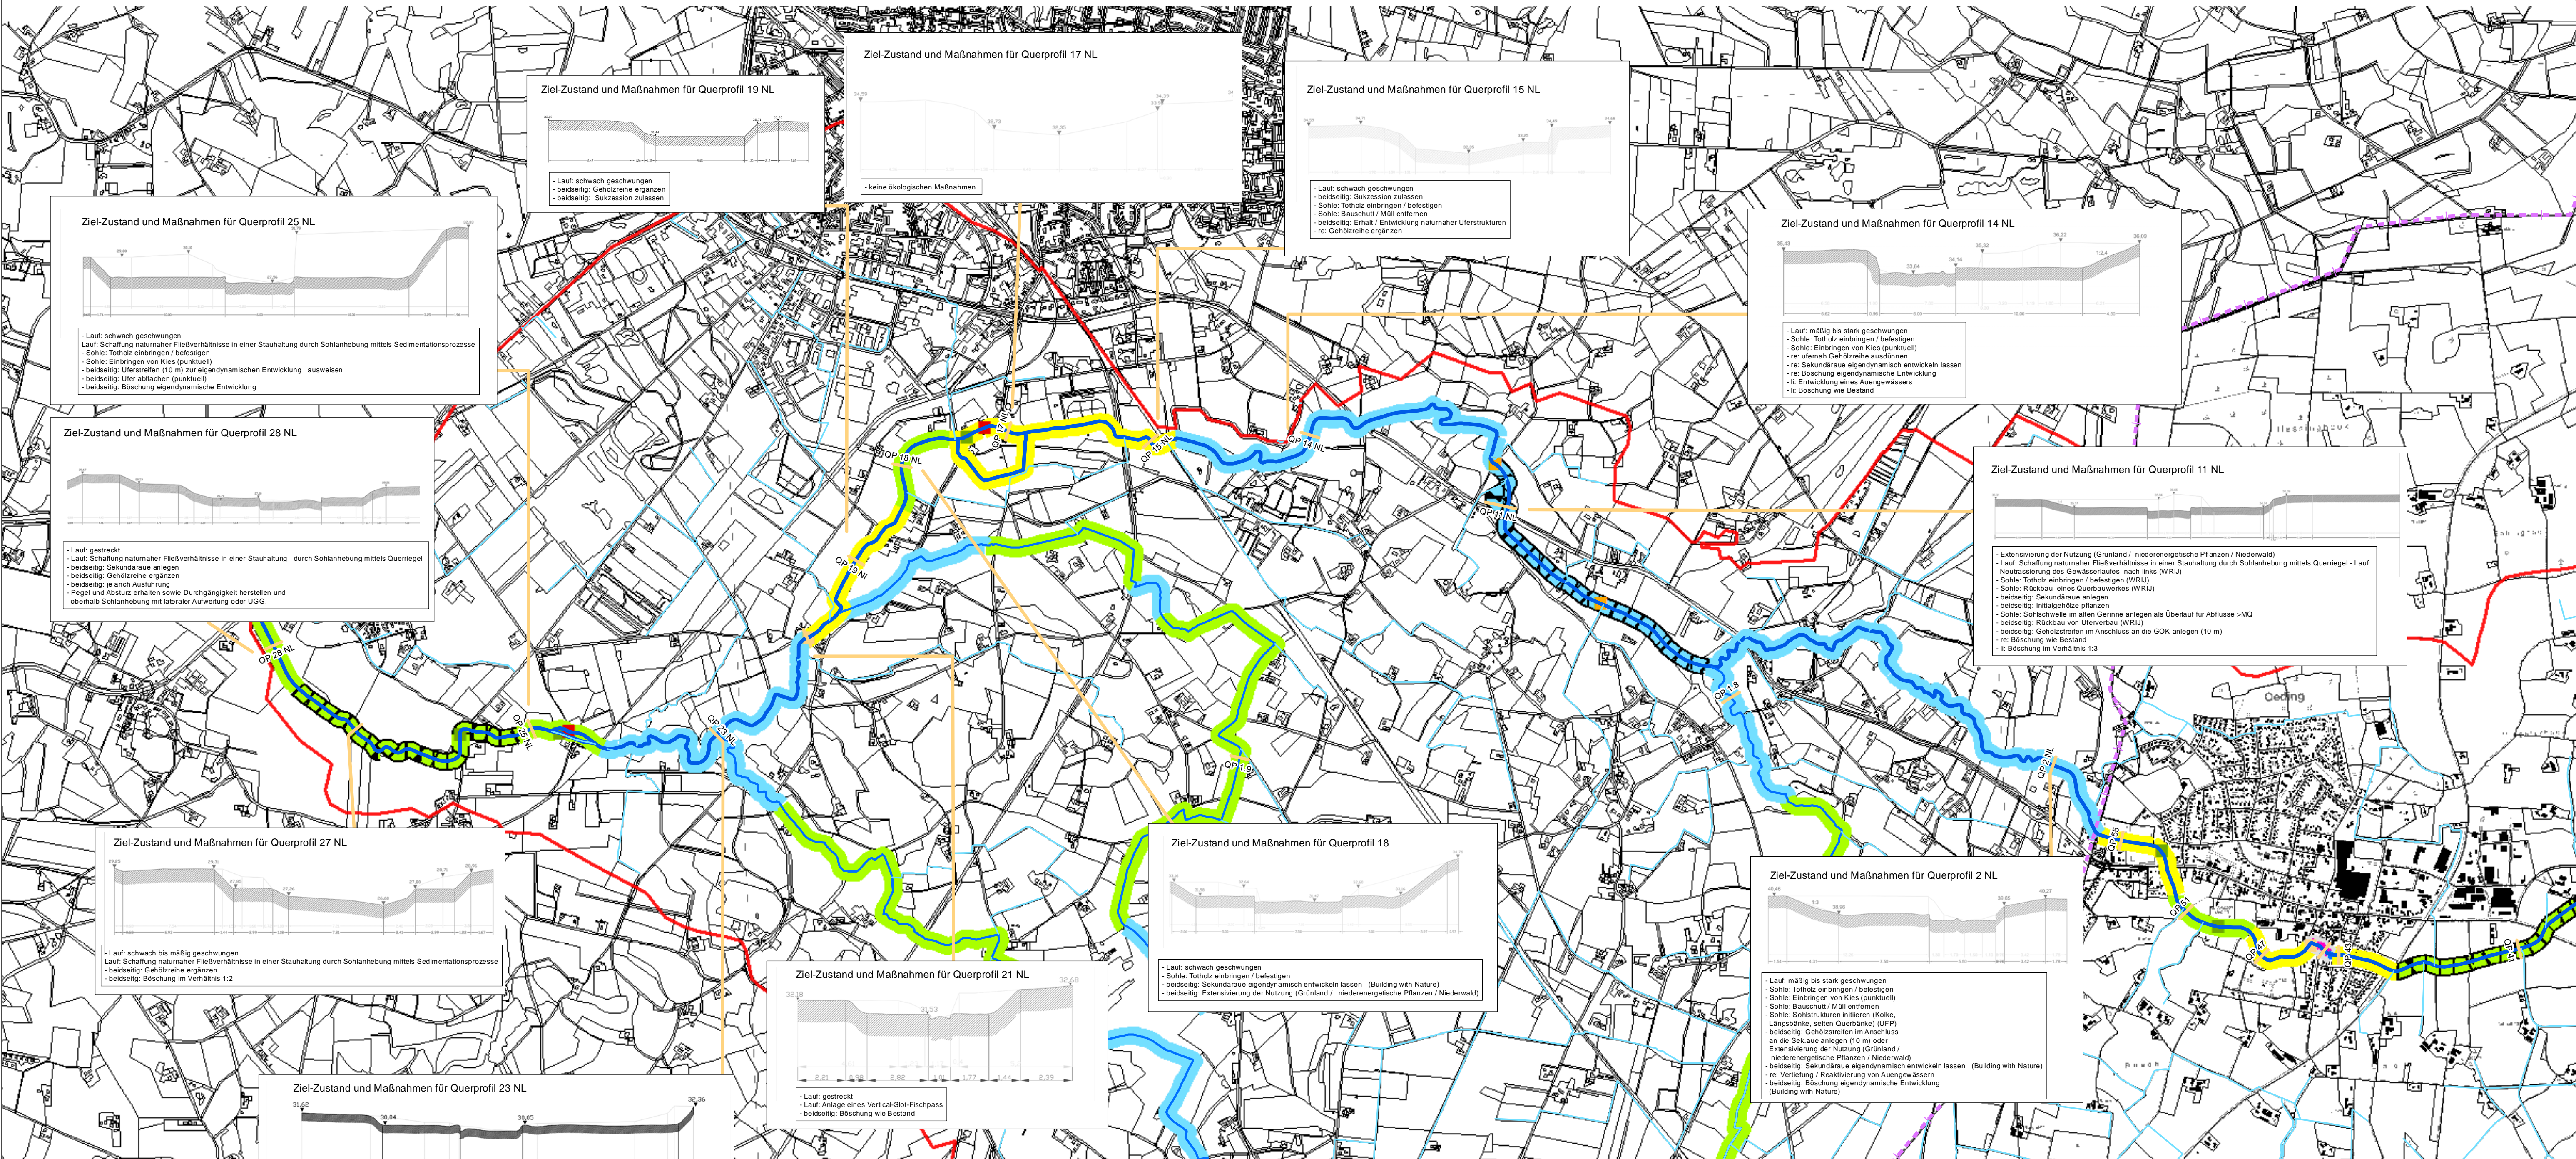

Legende

Flussraumtypen

- Artificialer Bach
- Repräsentativer Bach
- Repräsentativer Bach, Rückstau beseitigen
- Gezähmter Bach
- Gezähmter Bach, Rückstau beseitigen
- Wilder Bach
- Wilder Bach, Rückstau beseitigen

Lage der bemaßten Querprofile

- Einzugsgebiet der Schlinge / Projektgebiet
- Sonstige
- Grenze D / NL
- Stationierung
- Querbauwerke
- Durchgängigkeit geplant
- Rückbau geplant
- durchgängig
- nicht durchgängig

Gewässer

- nicht betrachtete Nebengewässer
- betrachtete Nebengewässer
- Schlinge / Boven Slinge

Bezirksregierung Münster
 Nevinghoff 22
 48143 Münster
 Telefon: 0251/411-0
 Telefax: 0251/411-2525

Postbus 148
 7000 AC Doetinchem
 Telefon: (0314) 369 369
 Telefax: (0314) 343 258

ARCADIS
 Infrastruktur · Wasser · Umwelt · Immobilien

PROAQUA
 Ingenieurgesellschaft für Wasser und Umwelttechnik mbH

Planungsbüro Koenzen
 Wasser und Landschaft

Projekt: Grenzüberschreitendes Gewässerkonzept Schlinge / Boven Slinge

Darstellung: Maßnahmenkarte Niederlande

gefertigt:	05/2014	von Zellmer/ Grote	Maßstab:	1 : 15.000
gezeichnet:	05/2014	von Zellmer/ Grote	Zeichnungs-Nr.:	3.2
aktualisiert:	12/2014	Morsbach		

Der Entwurfsaufsteller:
 Planungsbüro Koenzen
 Hilden im Mai 2014