

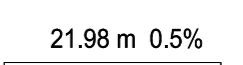
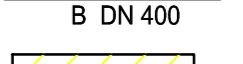
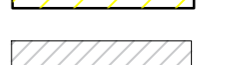

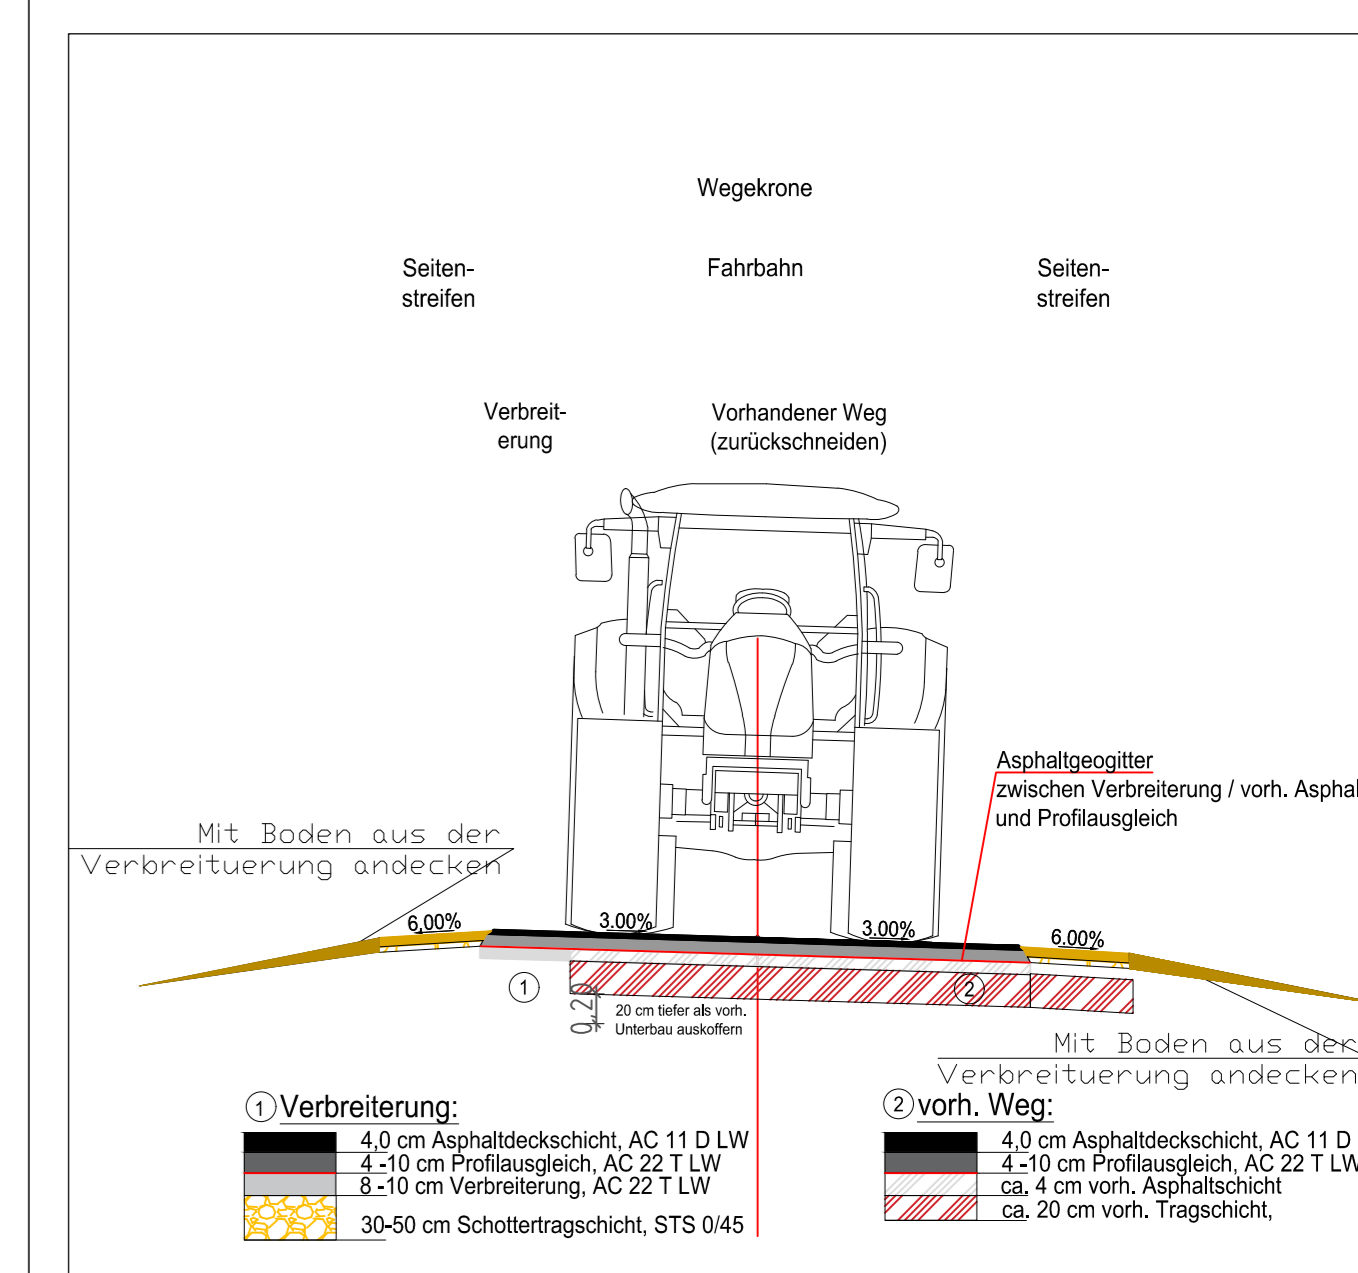
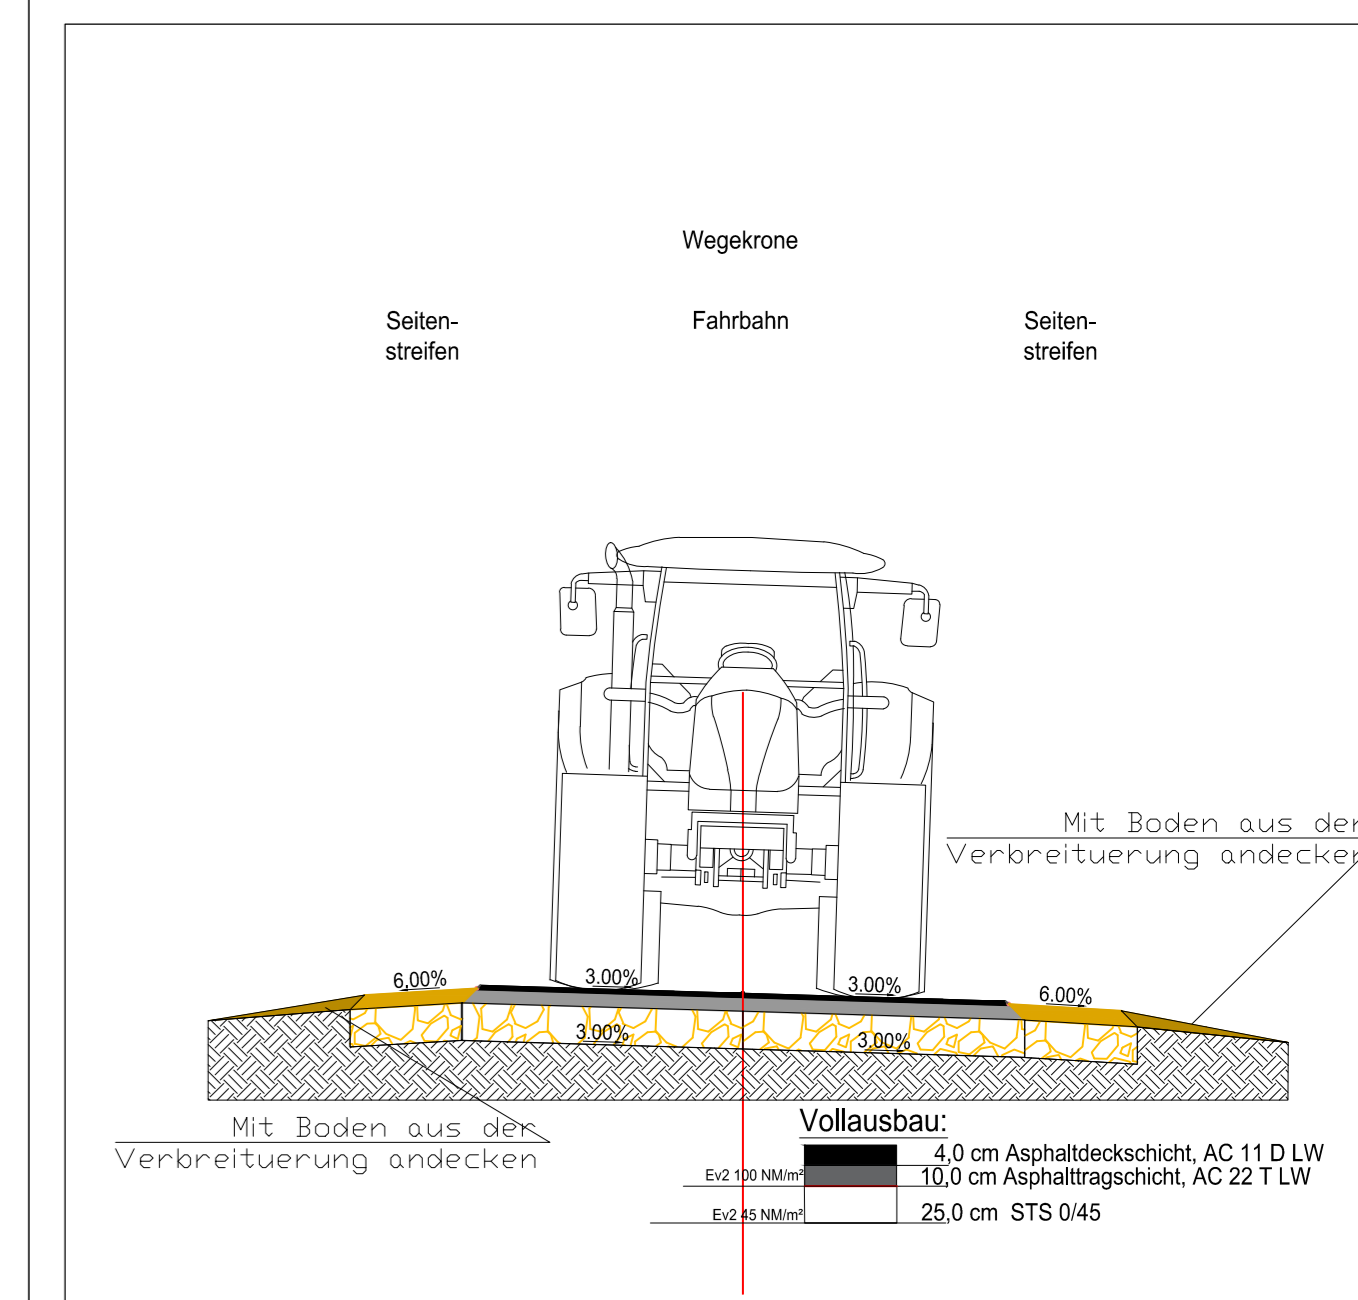
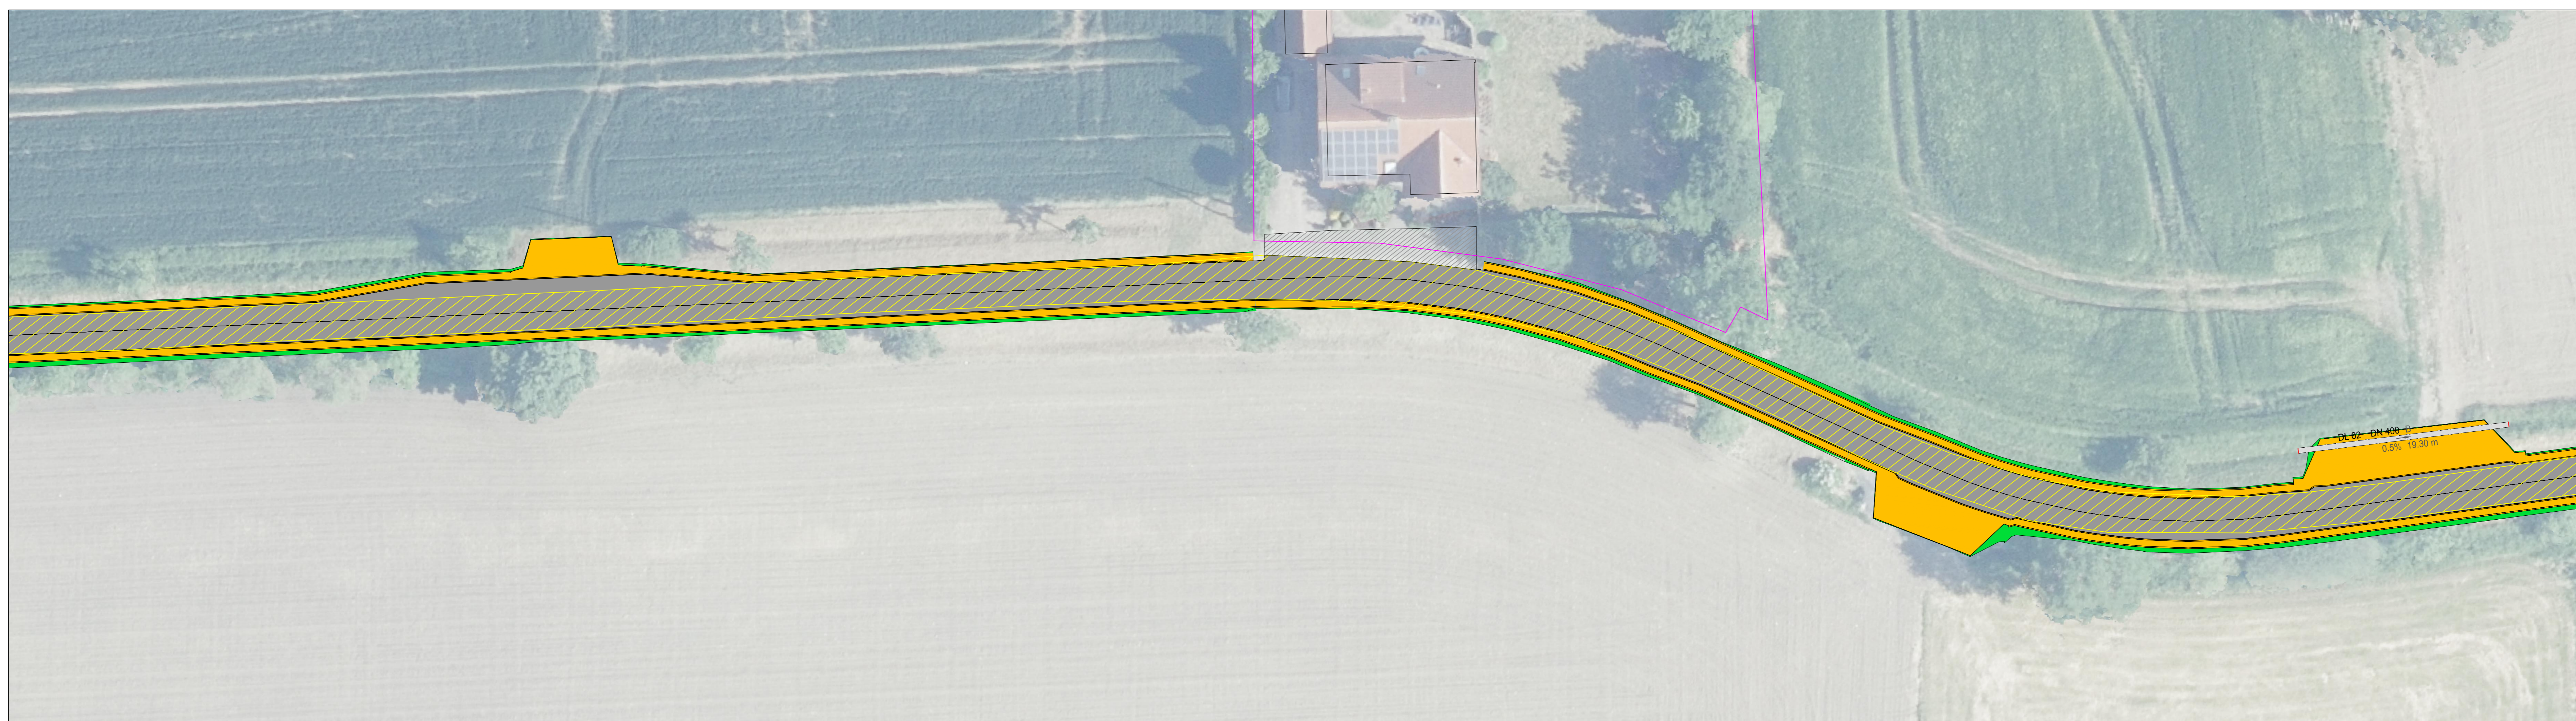
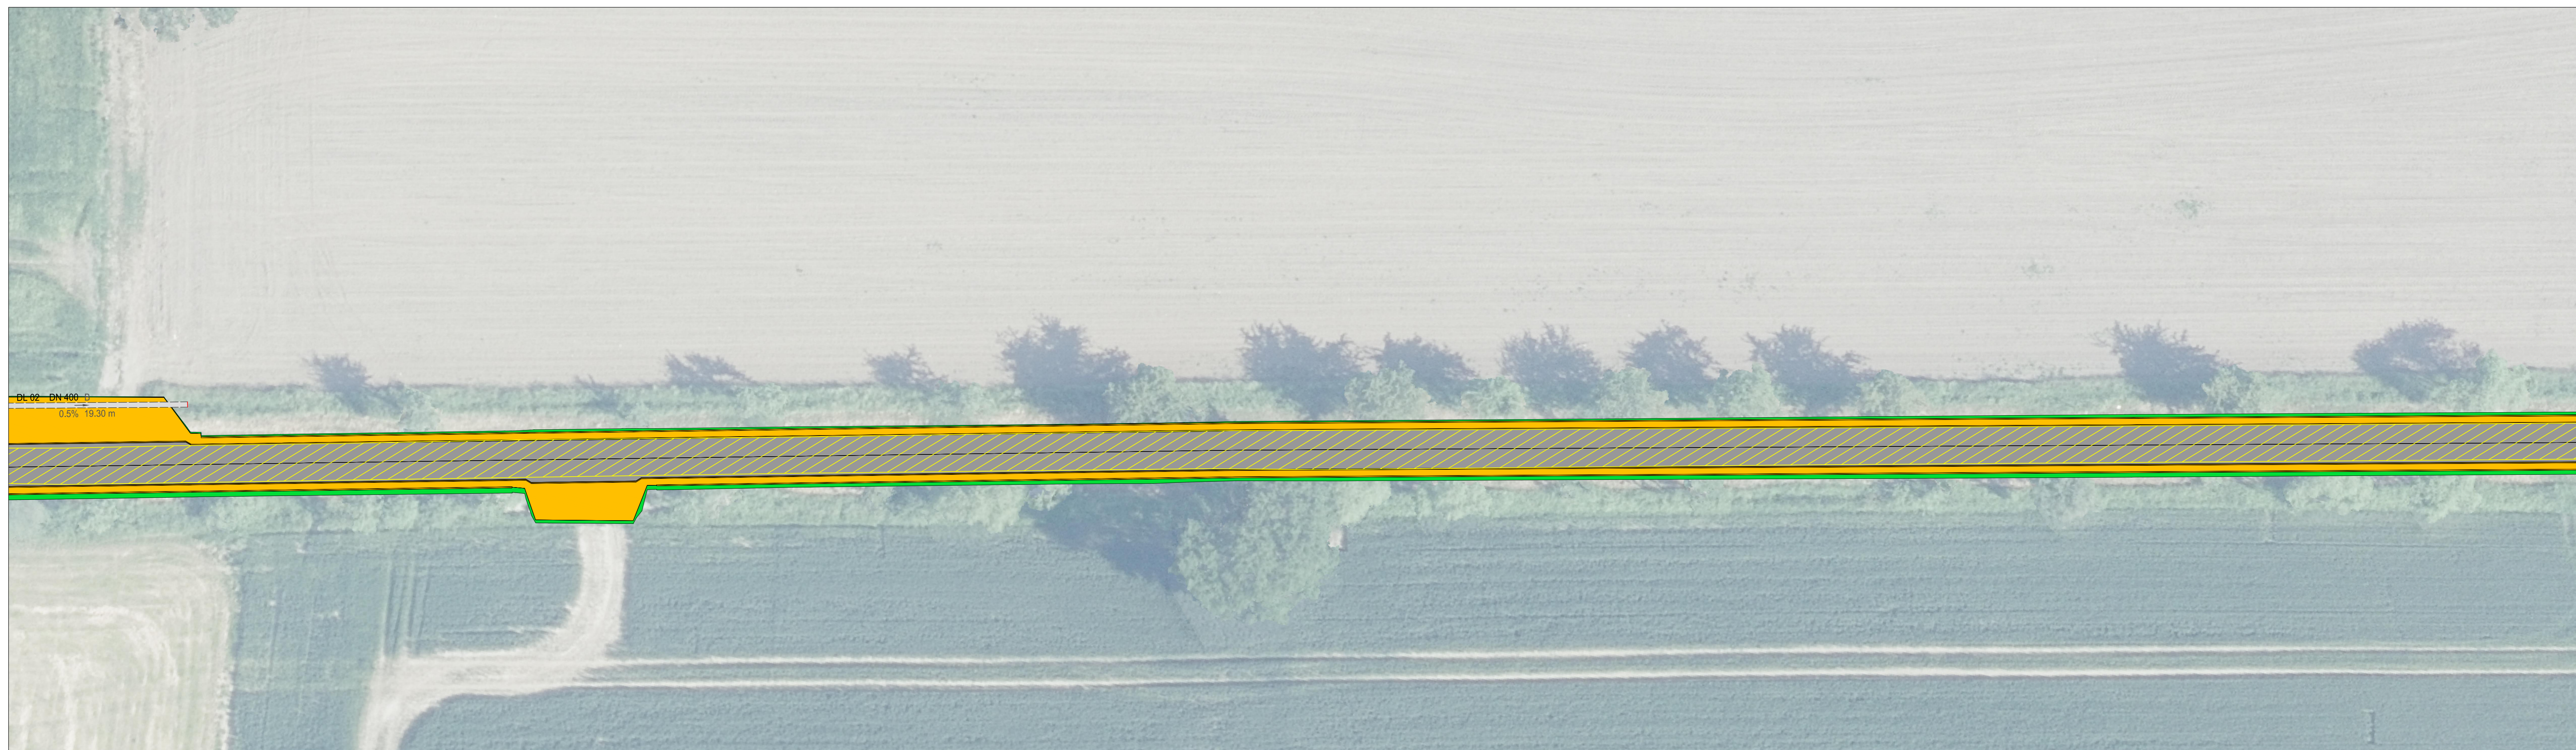
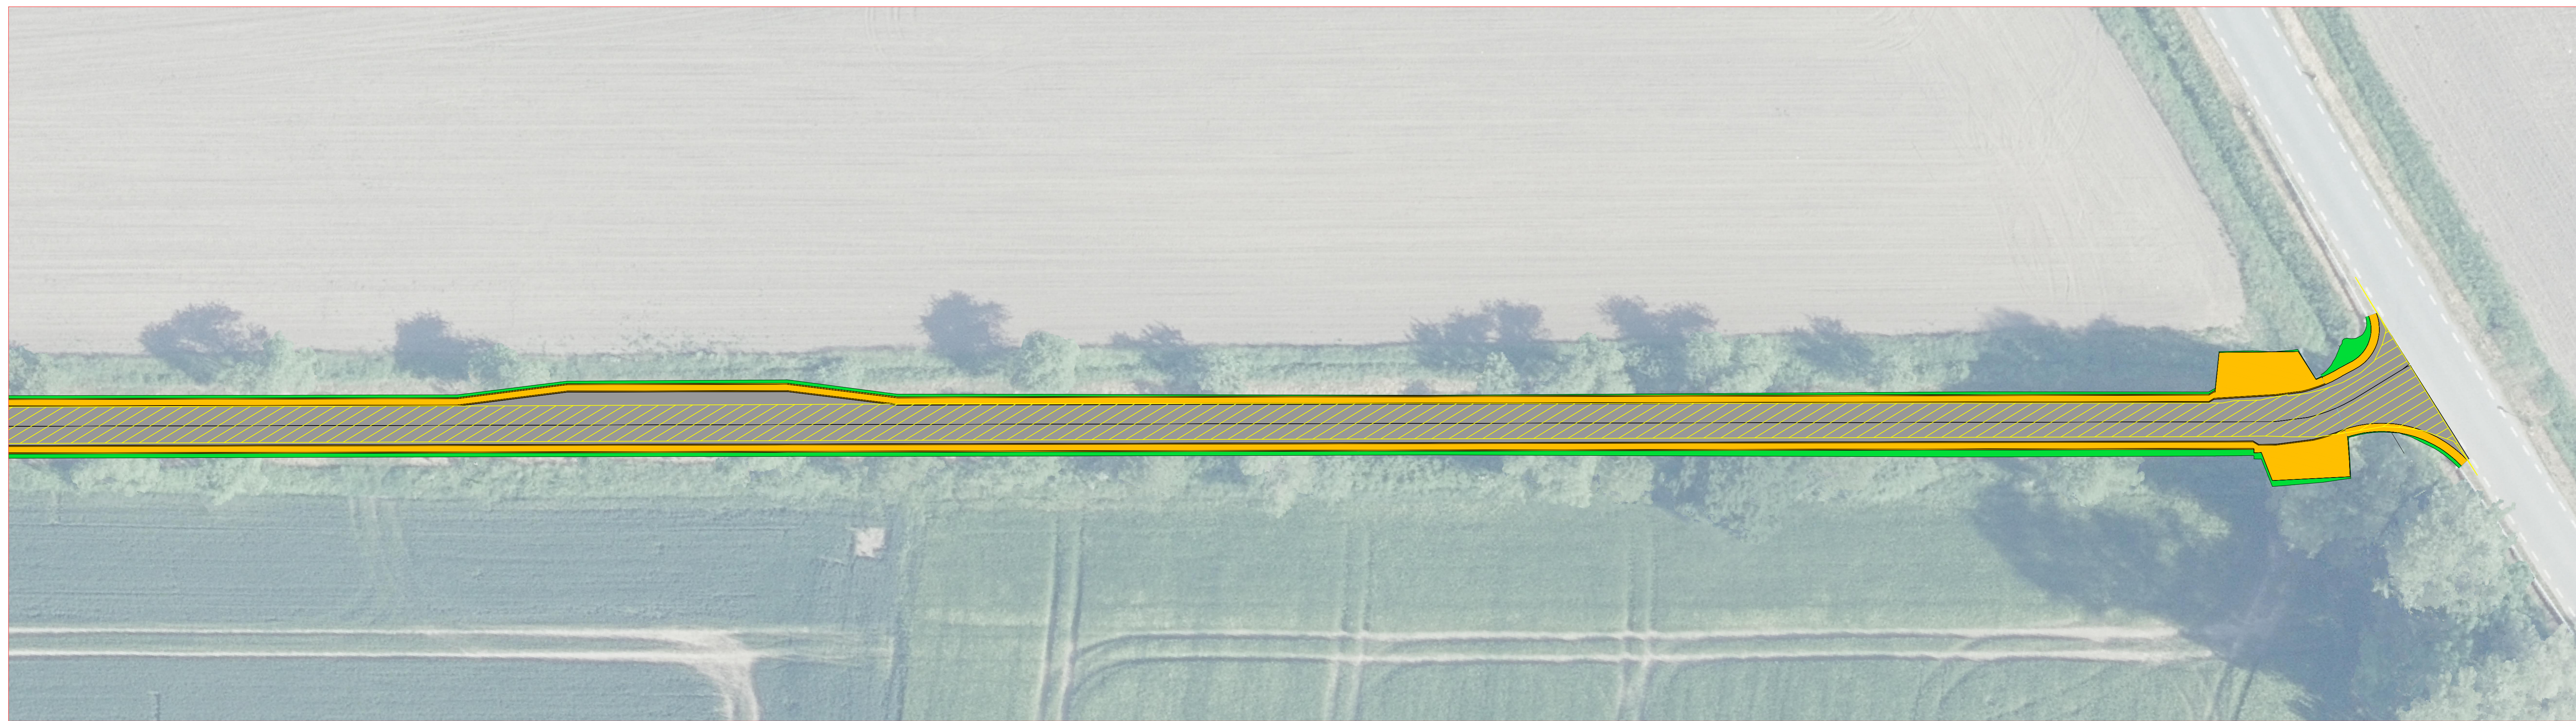


Hinweis: Die Lage der Versorgungsleitungen ist lediglich nachrichtlich eingetragen und bei der Bauausführung genauer zu prüfen.

Legende [Planung]

-  Asphalttschicht Fahrbahn
-  Bankette
-  Durchlass
-  Bestand Asphaltfläche
-  Bestand Pflasterfläche
-  Bodenbefüllung



Index	Art der Änderung	Datum	Name

Verfasser: Bezirksregierung Münster
 Dezernat 33
 Ländliche Entwicklung / Bodenordnung
 Leiseweg 12
 48663 Coesfeld

Verfahren: FB Langenhorst - Temming
 23 03 1
 Maßstab LP: 1:250

Bauwerk: Weg 106.1
 BW 8010
 Blatt 1 von 2

Zeichnungsbearbeitung: Gestaltungspan
 gezeichnet: 01.08.2022
 gezeichnet: Pöpping